
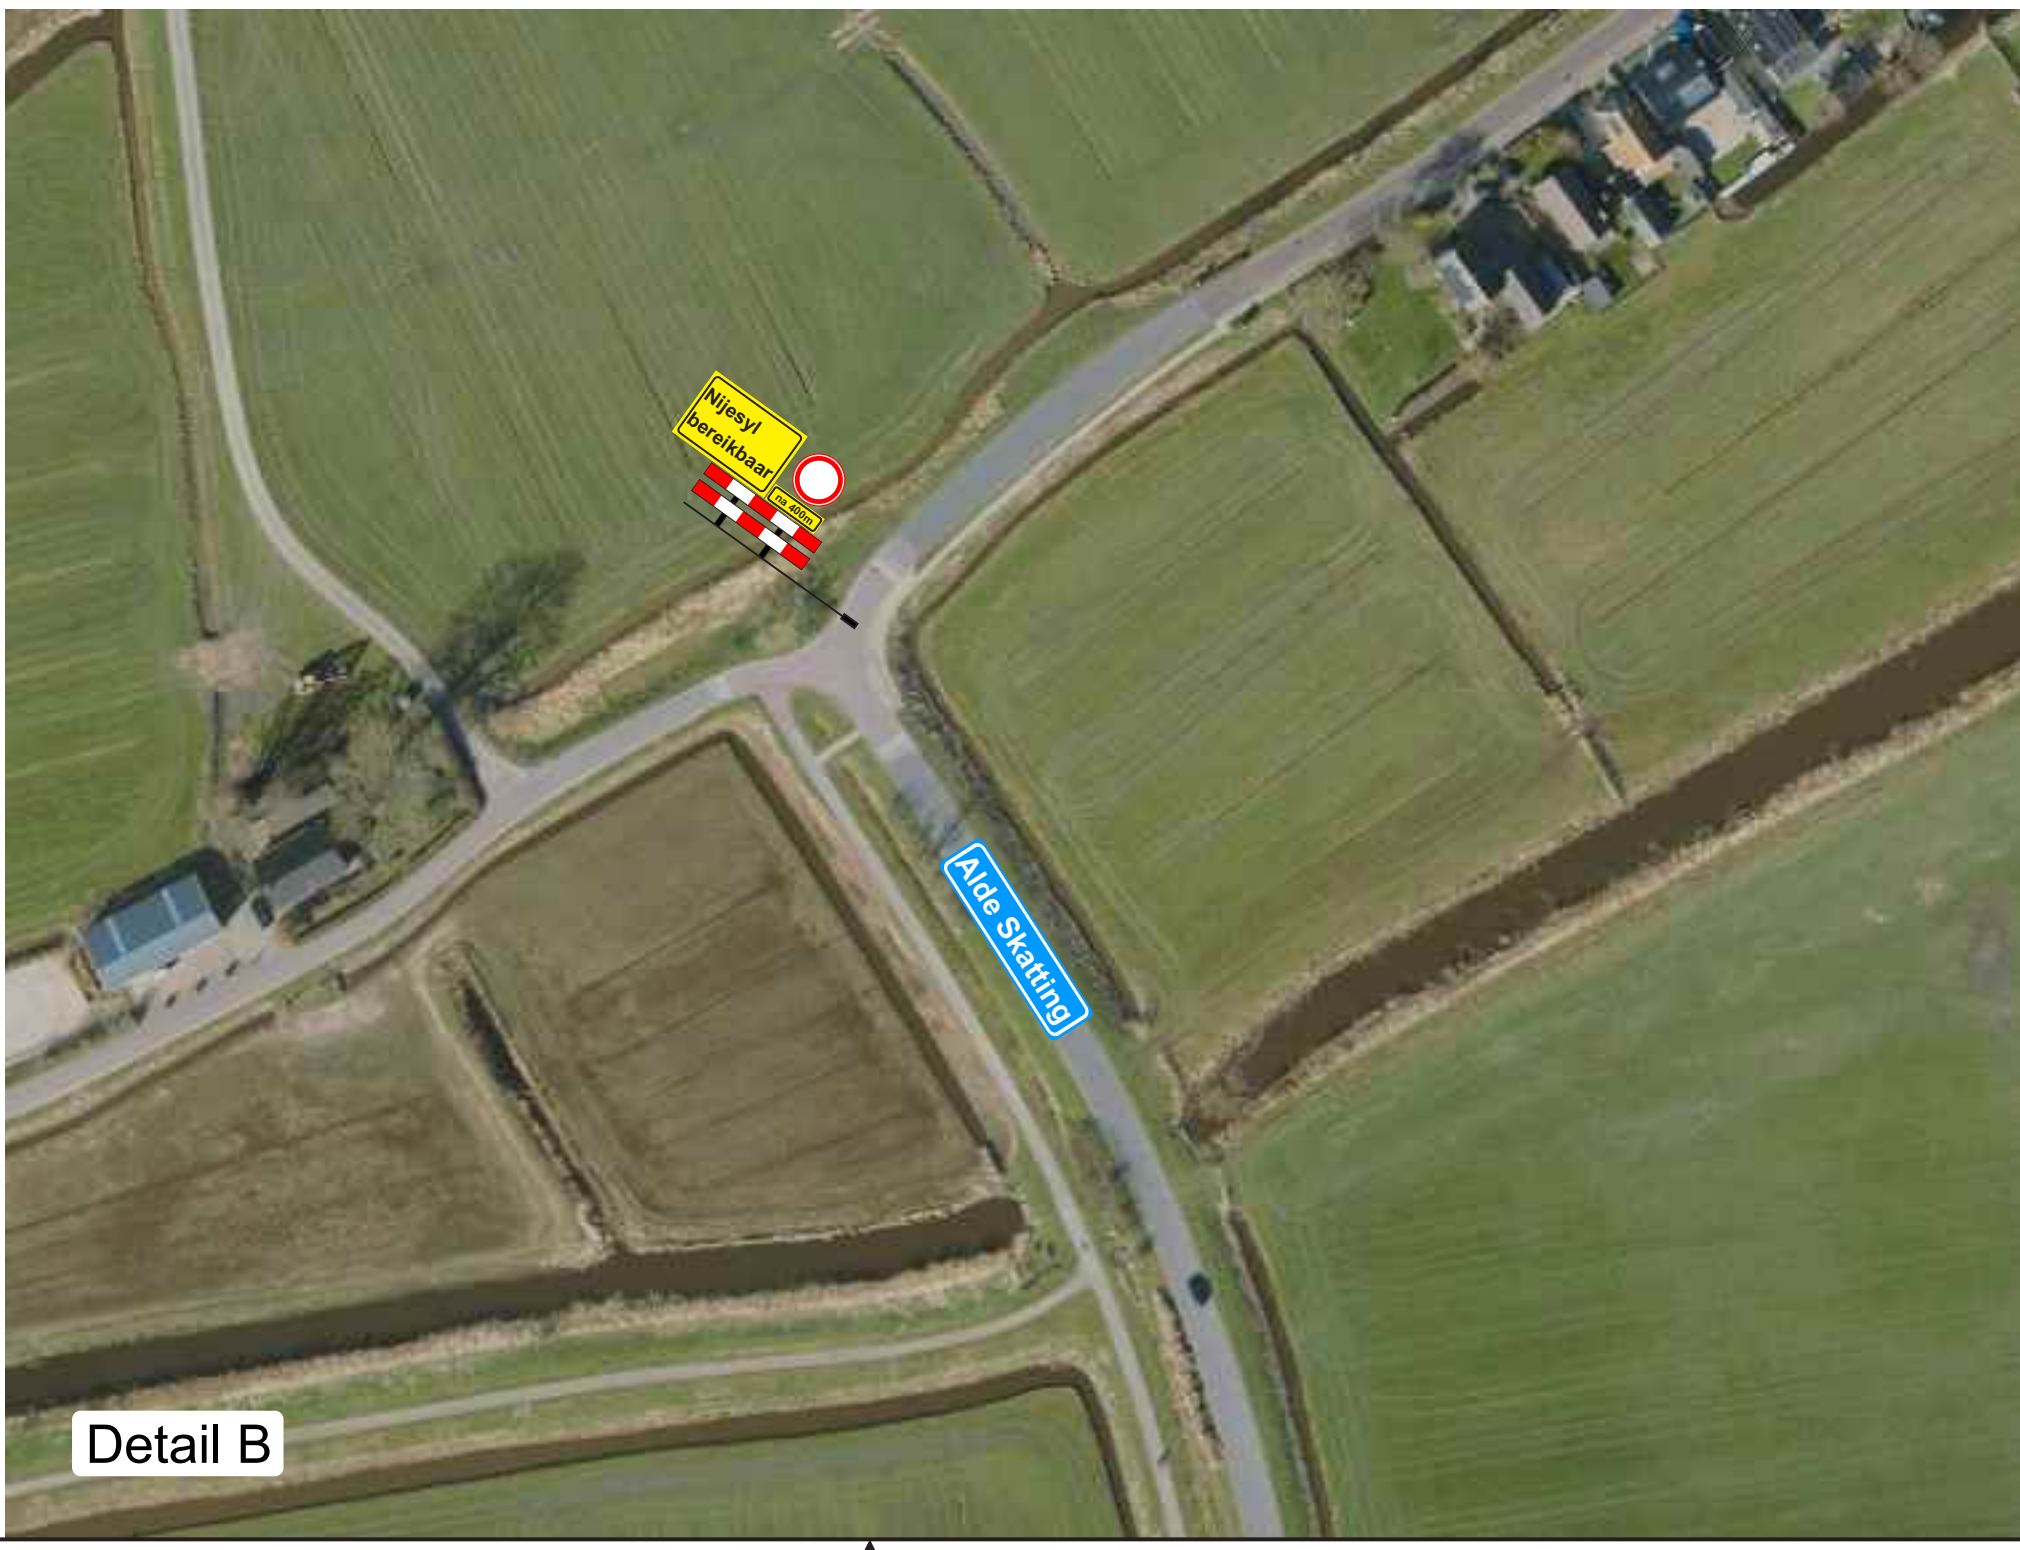


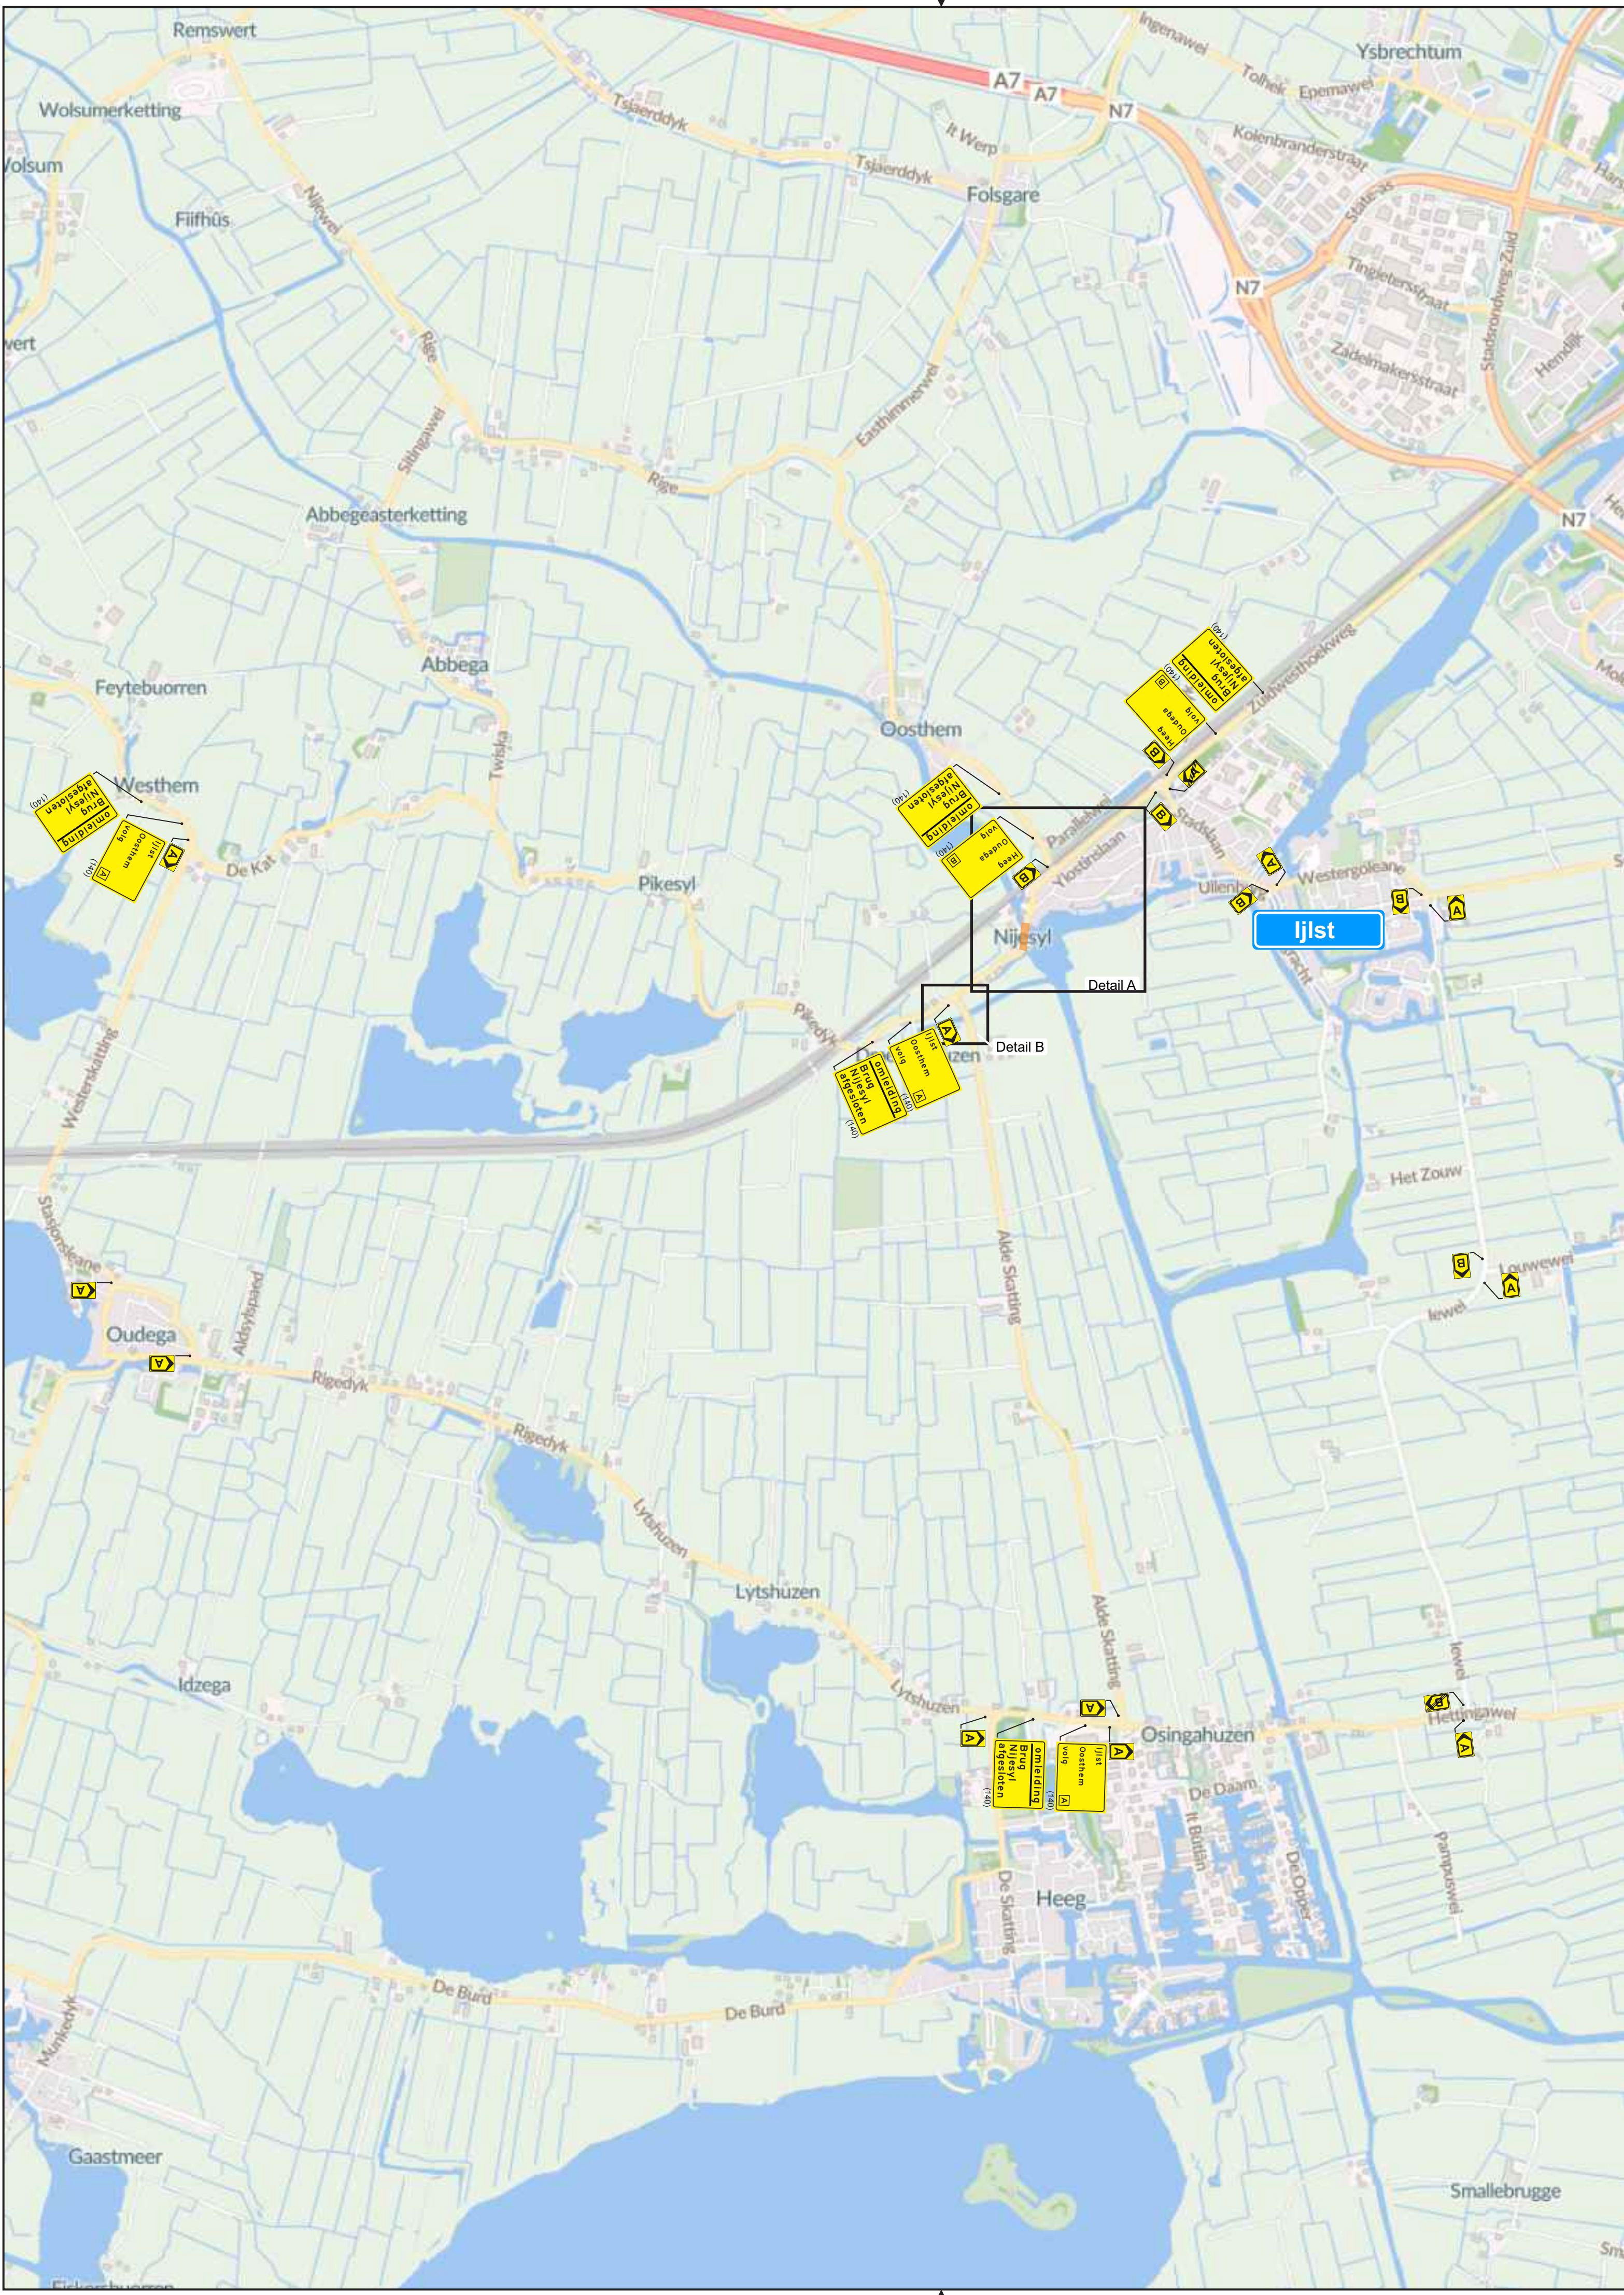

Ijlst

Detail A

Detail B

werkvak

SPIN Ja ☐ Nee ☒ Melvin Ja ☒ Nee ☐
Markering Ja ☐ Nee ☒ Verlichting Ja ☐ Nee ☒
Langs afz. Ja ☒ Nee ☐ Kegel ☐ Bakens ☒ Barrier ☐

Opdrachtgever: MACHINEFABRIEK RUSTHOVEN

Project: **Brug Nijesyl IJlst**
Onderdeel: **Verkeersplan**

Tekeningnummer: **25673-VP-1-1.0** Status: **Definitief**

Project locatie: **Brug it Wilddraai Nijesyl IJlst** Datum laatste aanpassing: **n.v.t.**
Getekend door: **Johan Alserda** Datum: **30-10-2025** Formaat: **A1**
Gecontroleerd: **Julian Klein** Datum: **30-10-2025** Schaal: **n.v.t.**

Opmerking:
-Voor maatvoering (zover niet aangegeven) worden de richtlijnen getekend zoals vermeld in publicaties 50a en 50b van de CROW
Groningen
Duinkerkenstraat 76
T (0594) 280124
info@wegwijsrent.nl